Sommaire

p3.....DP1- Plans de situation

p4.....DP2- Plan de masse des constructions à édifier

p5.....DP3- Coupes AA et BB

p6.....DP4- Plan de masse abri et situation des façades

p7.....DP4- Façades de l’abri de jardin

p8.....DP6/7/8- Photos de l’existant et simulation projet

DP1 : Plans de situation

Vue aérienne de la propriété

Extrait cadastral

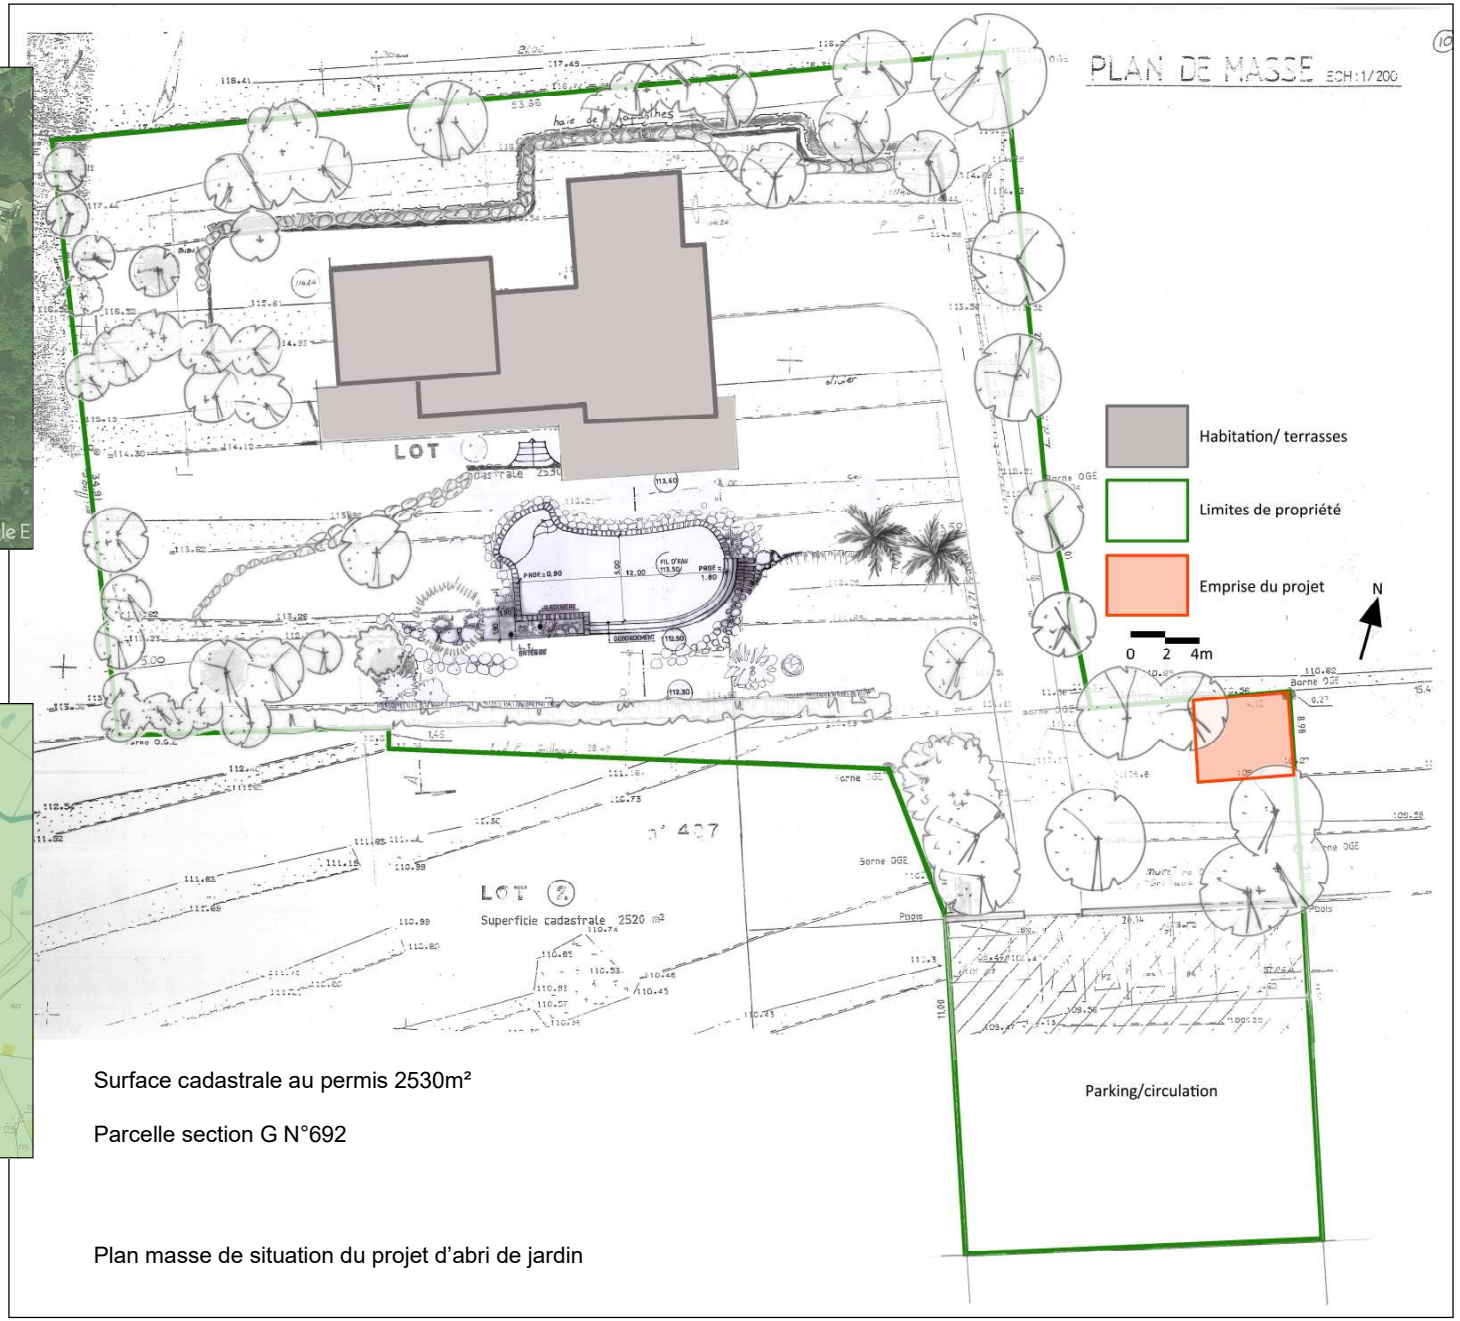

Surface cadastrale au permis 2530m²

Parcelle section G N°692

Plan masse de situation du projet d'abri de jardin

DP2 : plan de masse des constructions à édifier

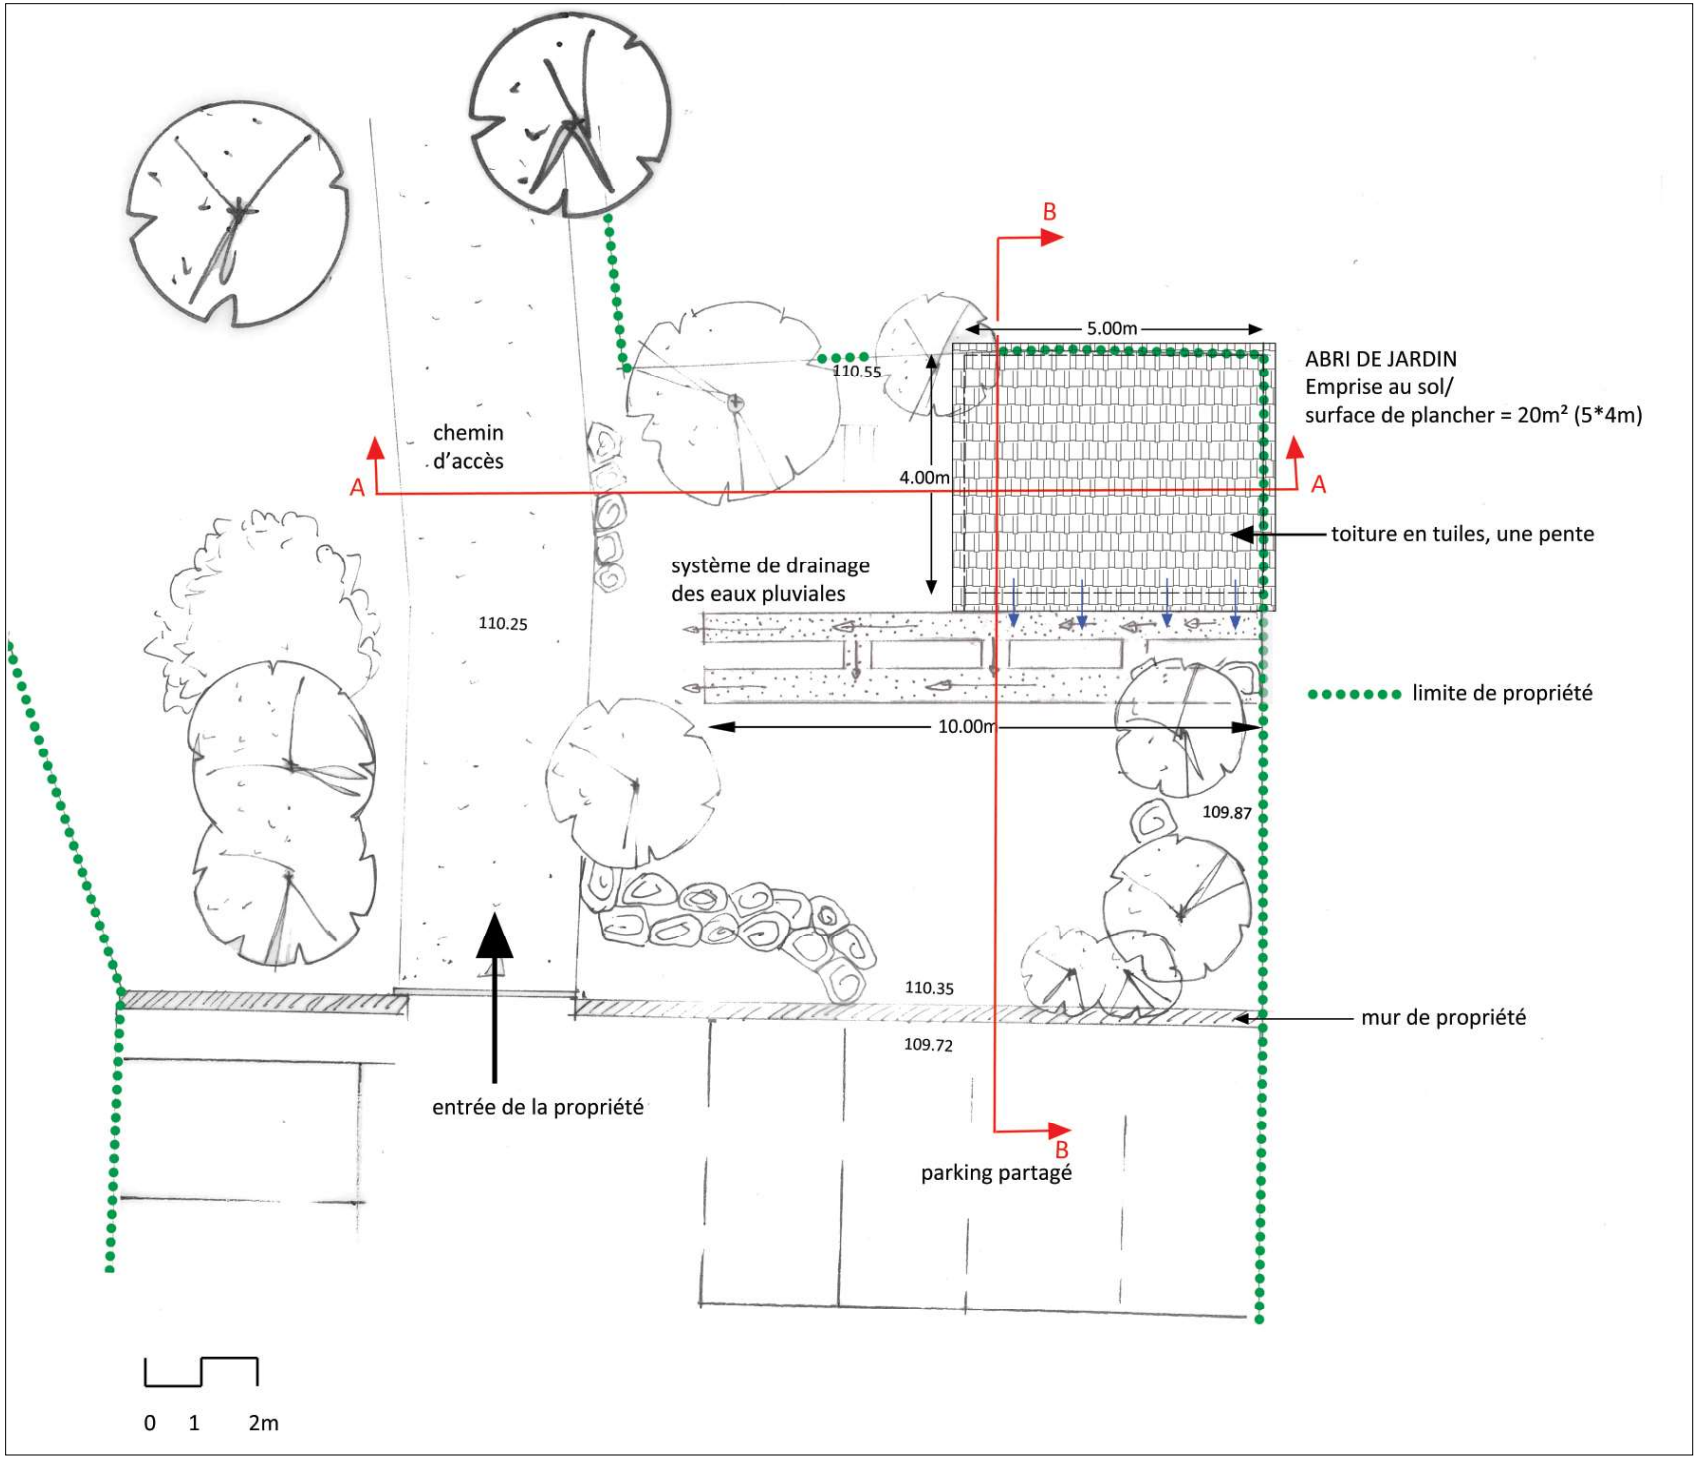

DP3 : coupes de l'aménagement

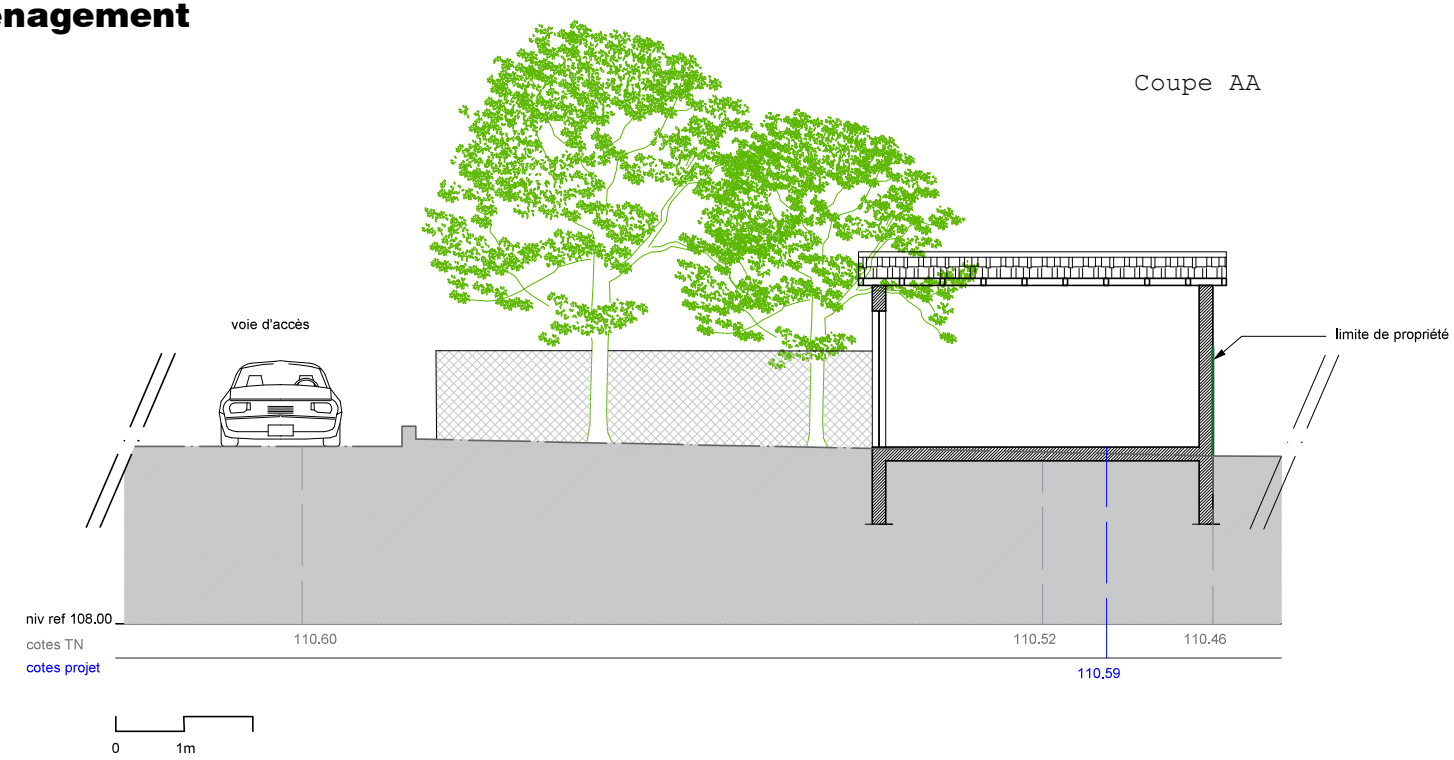

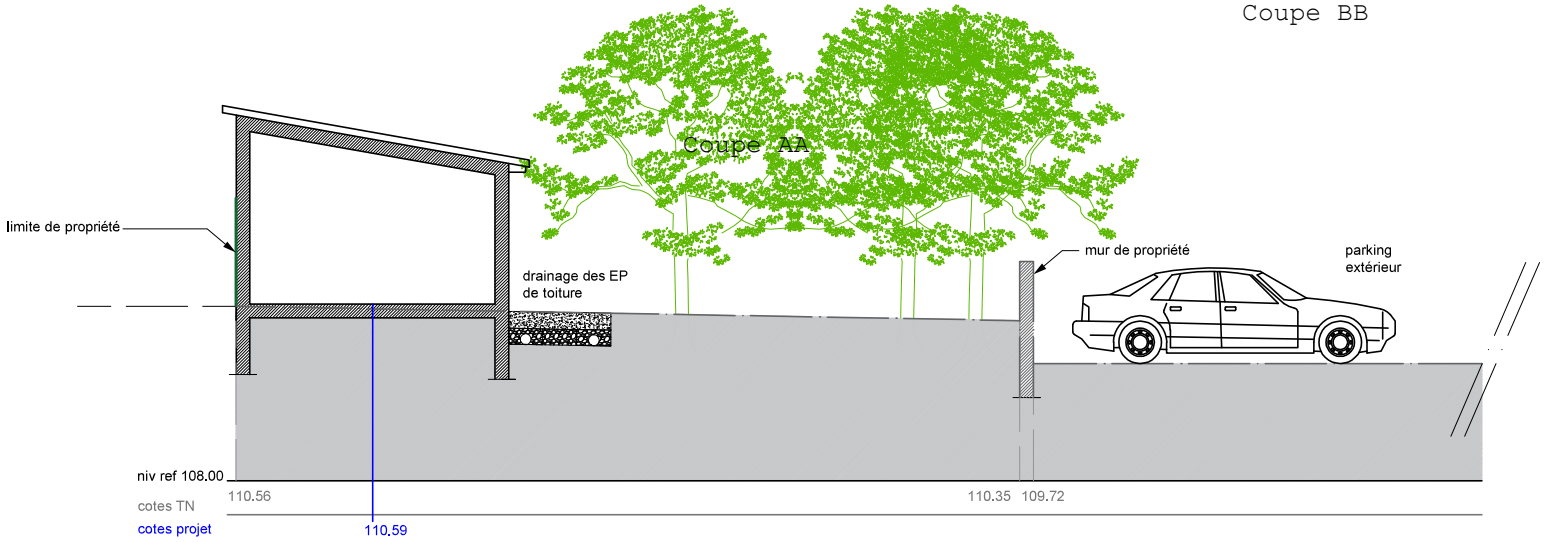

DP4 : plan de masse indiquant les façades de l'abri de jardin

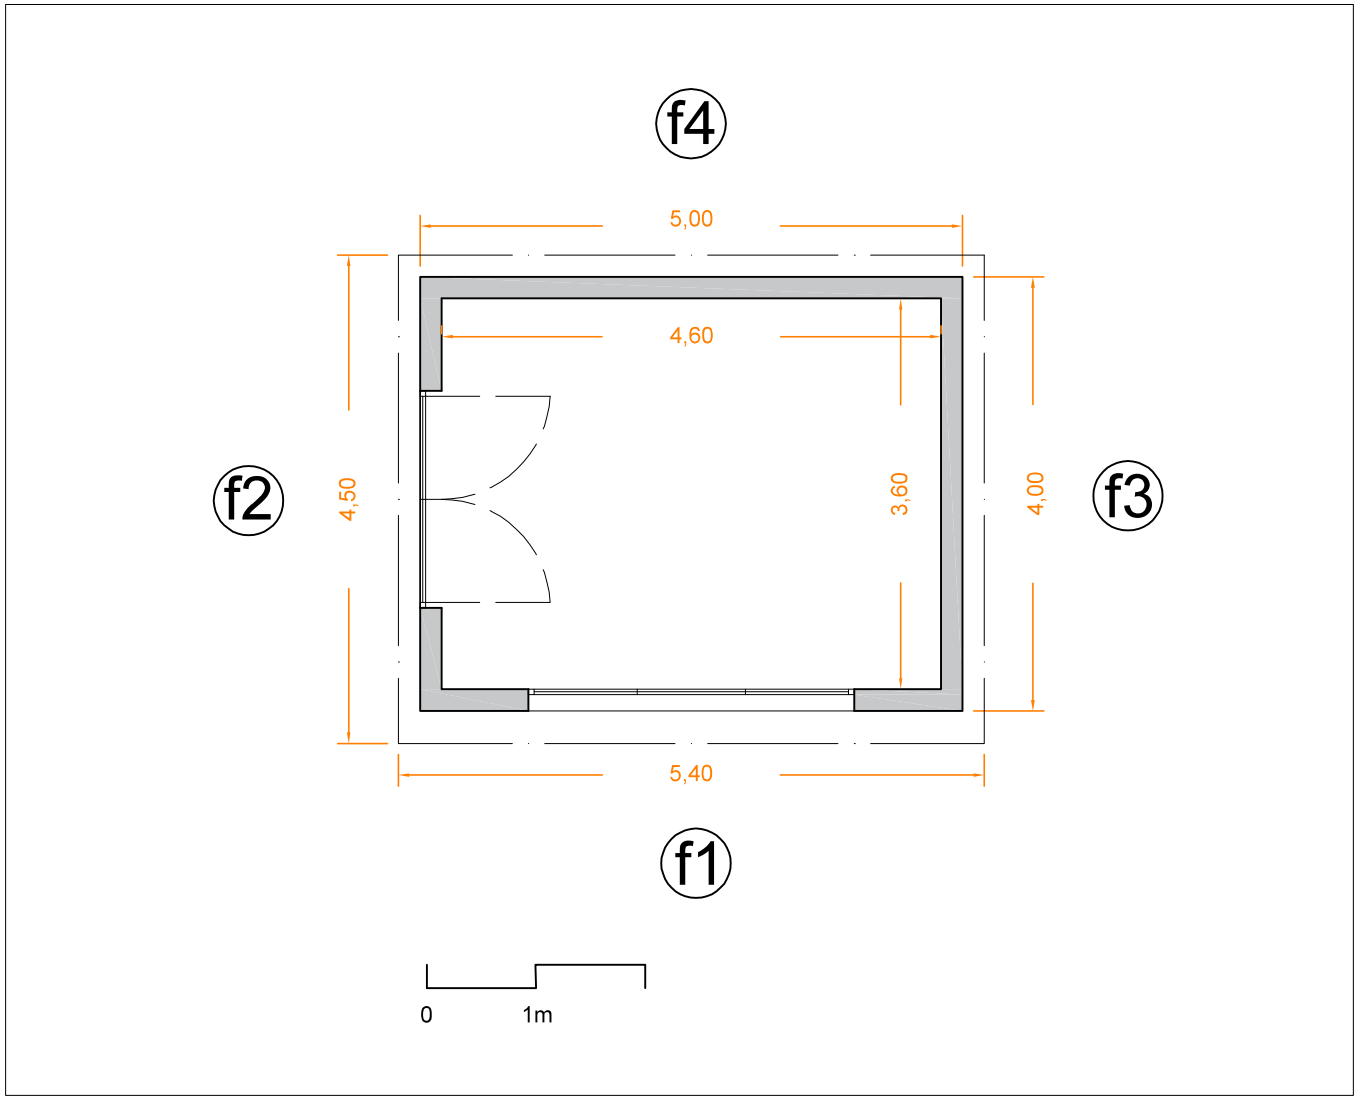

DP4 : façades de l'abri de jardin échelle : 1/50ème, descriptif des matériaux employés

Toiture une pente, en tuiles canal.
Fenêtre en aluminium brossé blanc.

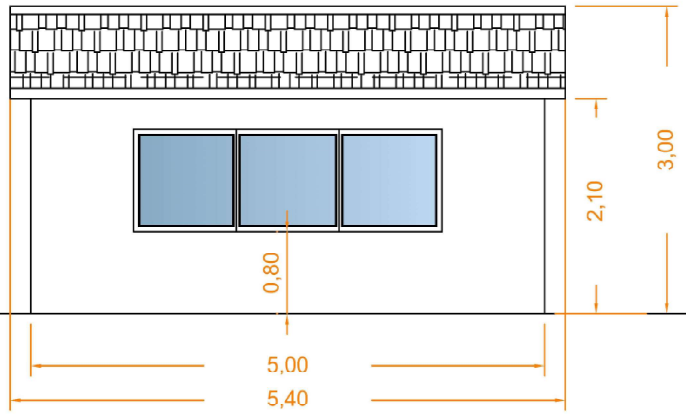

f1

Porte-fenêtre en
aluminium brossé blanc

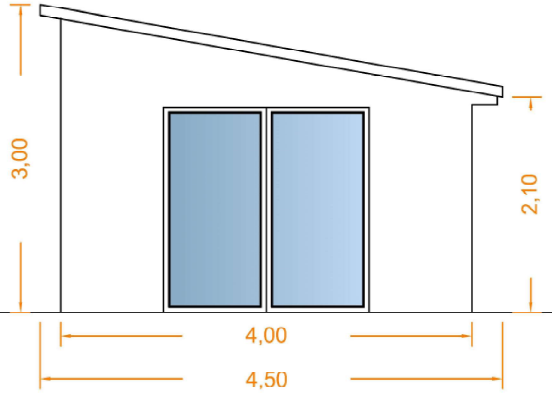

f2

Murs en parpaings enduits idem
couleur façade de la maison existante.

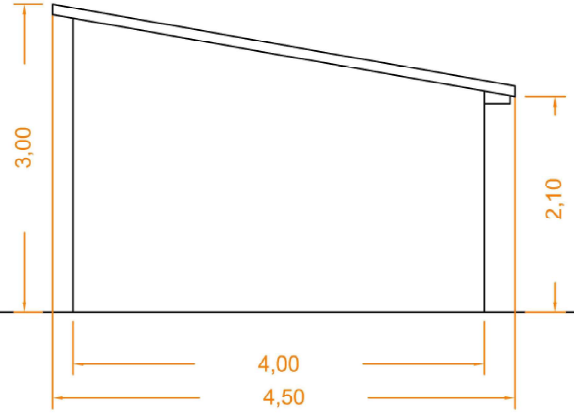

f3

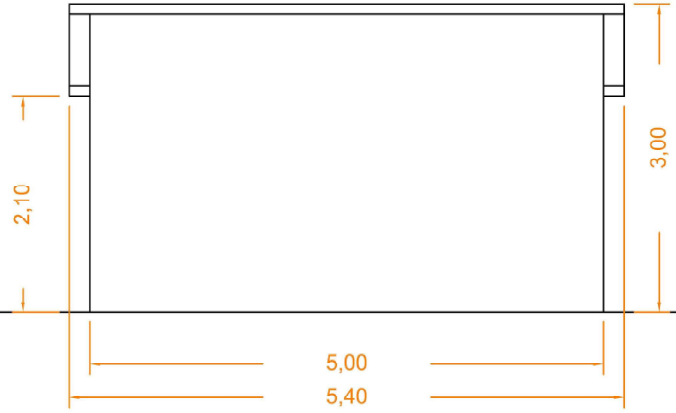

f4

DP7 : le terrain dans son environnement proche

DP6 : état projeté

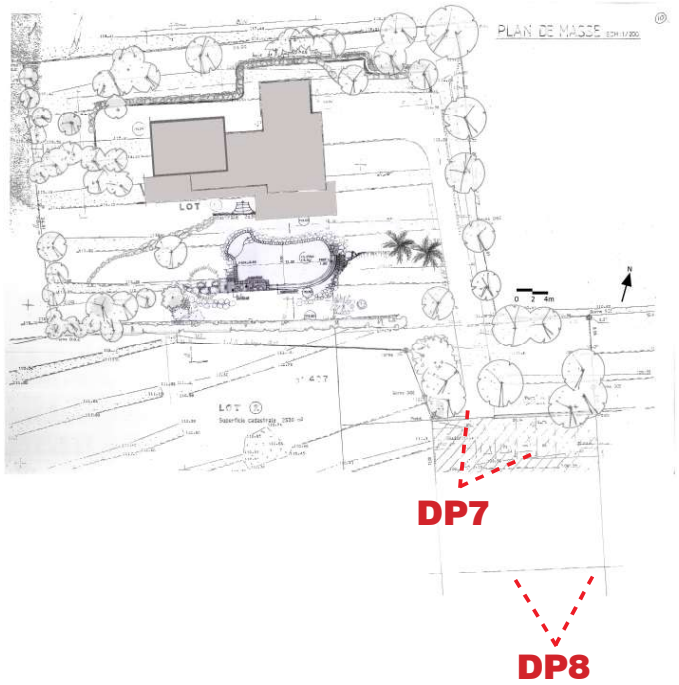

DP8 : le terrain dans le paysage, état existant